

BOFAKTABLAD (2026.01.15)



BROMMA PARKLYCKA

BROMMA KYRKOVÄG


Bostad 1 Hus A1 (159 kvm)

Antal rum 6 RoK

BOA 115 kvm



Källare 44 kvm

Våningar 4

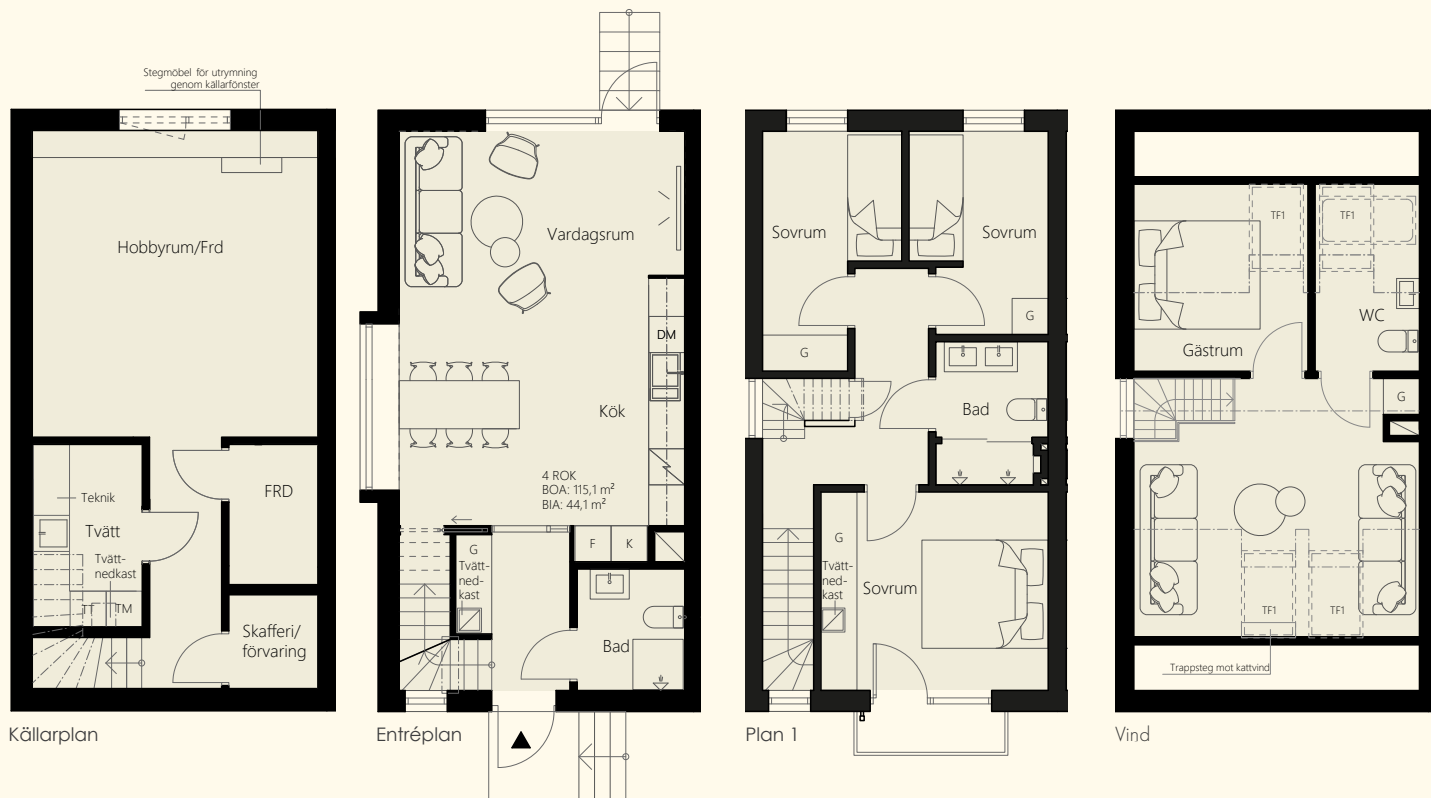

0 1 2 3 4 5m
1:125

- FRD – Förråd
- TM – Tvättmaskin
- TT – Torktumlare
- DM – Diskmaskin
- F – Frys
- K – Kylskåp
- G – Garderob

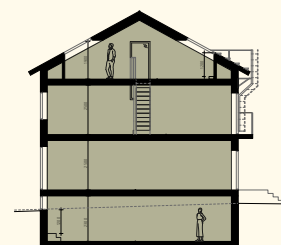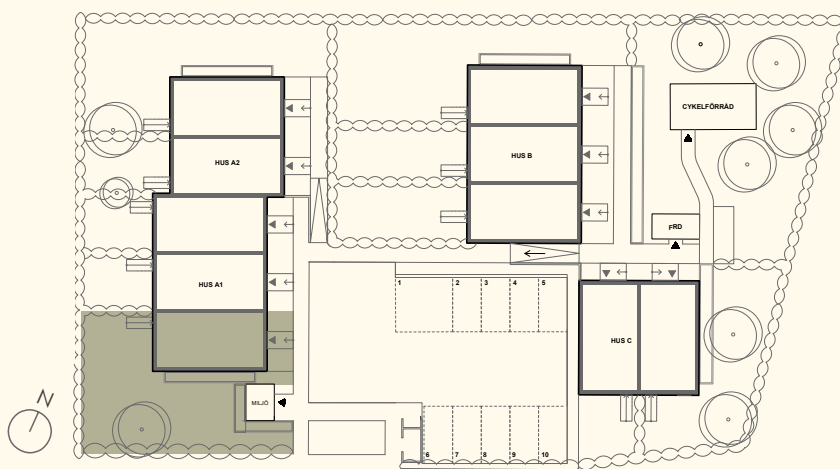

URBAN PROPERTIES

Observera att vissa avvikelser kan förekomma. För exakta mått och detaljer, vänligen konsultera det slutgiltiga bygglovet



BROMMA PARKLYCKA

BROMMA KYRKOVÄG


Bostad 2 Hus A1 (159 kvm)

Antal rum 6 RoK


BOA 115 kvm

Källare 44 kvm


Våningar 4

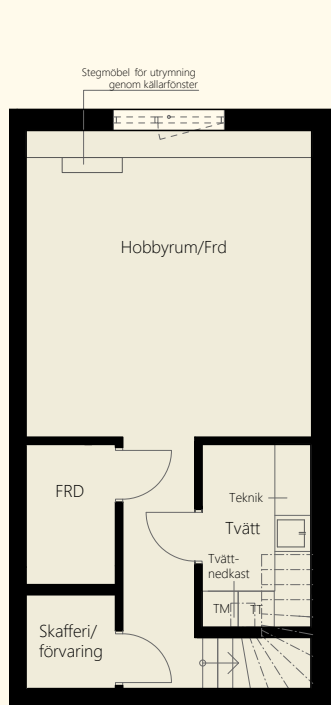


Källarplan

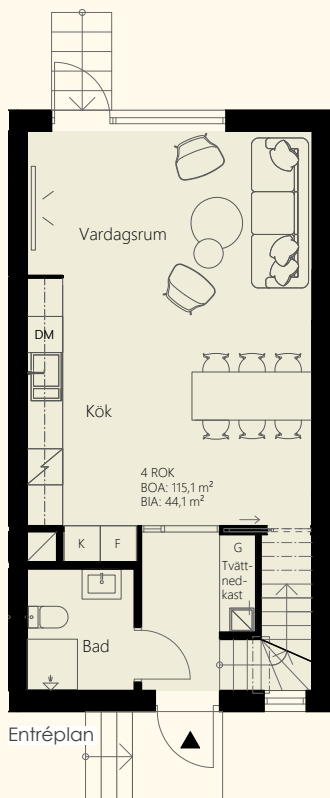

Entréplan

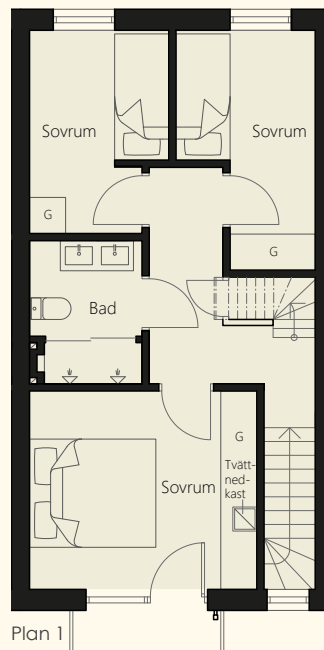



Plan 1

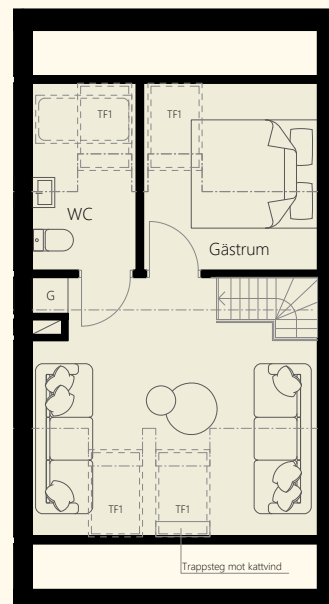

Vind

0 1 2 3 4 5m
1:125

- FRD – Förråd
- TM – Tvättmaskin
- TT – Torktumlare
- DM – Diskmaskin
- F – Frys
- K – Kylskåp
- G – Garderob

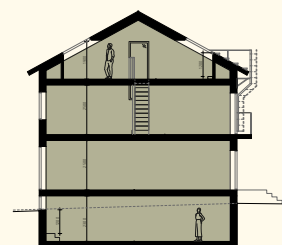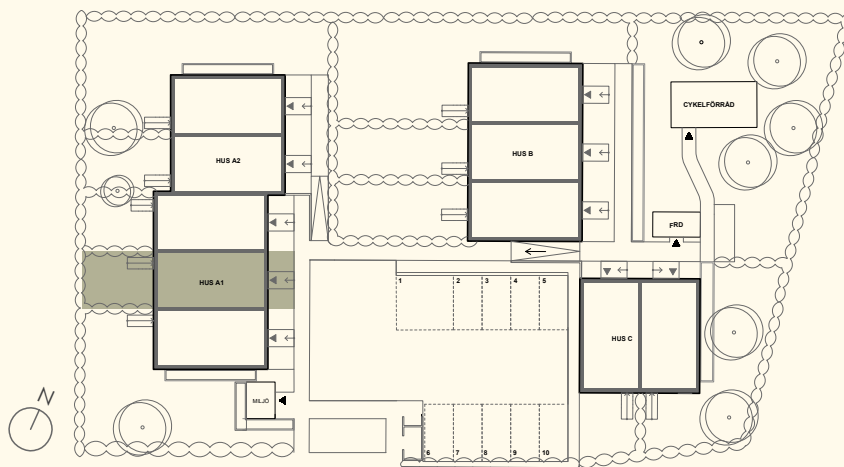

URBAN PROPERTIES

Observera att vissa avvikelser kan förekomma. För exakta mått och detaljer, vänligen konsultera det slutgiltiga bygglovet



BROMMA PARKLYCKA

BROMMA KYRKOVÄG


Bostad 3 Hus A1 (159 kvm)

Antal rum 6 RoK


BOA 115 kvm

Källare 44 kvm


Våningar 4

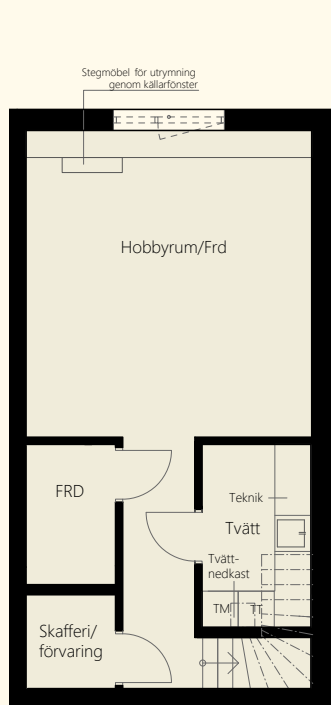


Källarplan

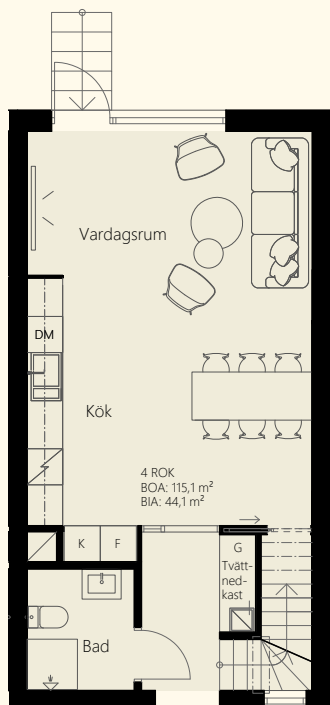

Entréplan

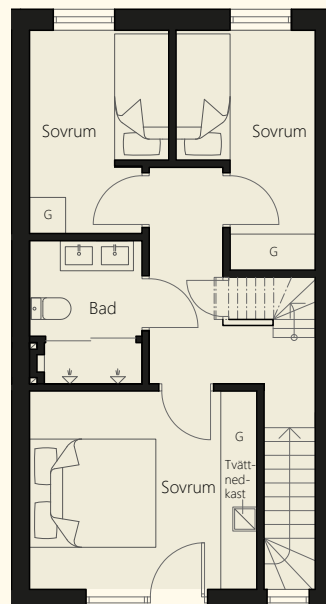



Plan 1

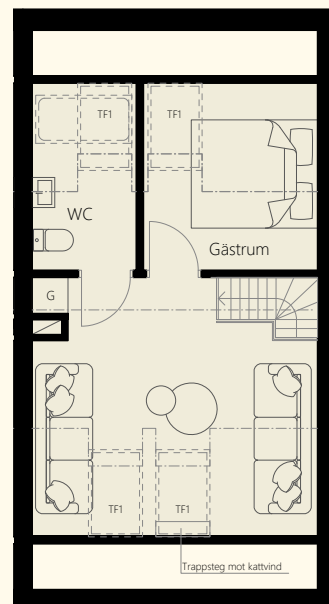

Vind

0 1 2 3 4 5m
1:125

- FRD – Förråd
- TM – Tvättmaskin
- TT – Torktumlare
- DM – Diskmaskin
- F – Frys
- K – Kylskåp
- G – Garderob

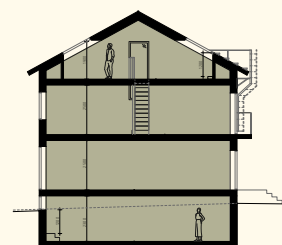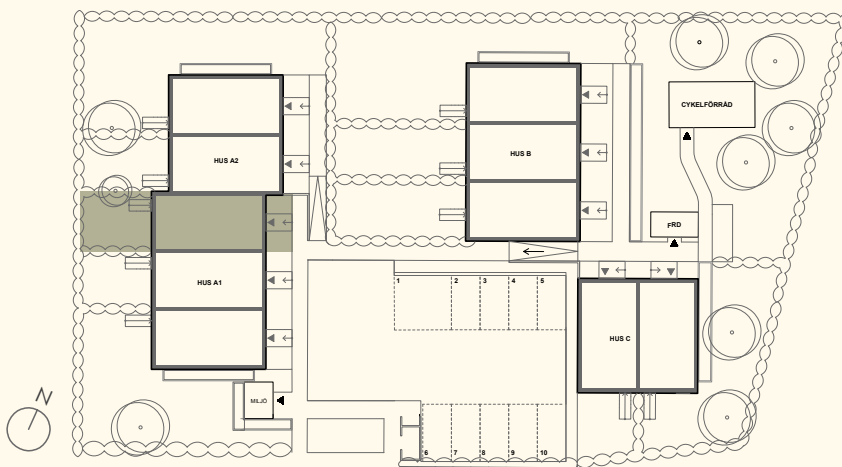

URBAN PROPERTIES

Observera att vissa avvikelser kan förekomma. För exakta mått och detaljer, vänligen konsultera det slutgiltiga bygglovet



BROMMA PARKLYCKA

BROMMA KYRKOVÄG


Bostad 4 Hus A2 (159 kvm)

Antal rum 6 RoK


BOA 115 kvm

Källare 44 kvm


Våningar 4

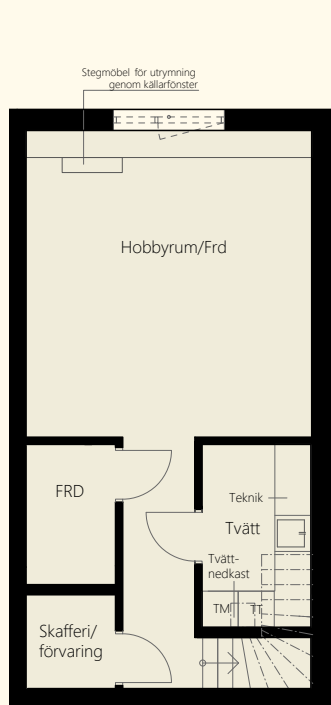


Källarplan

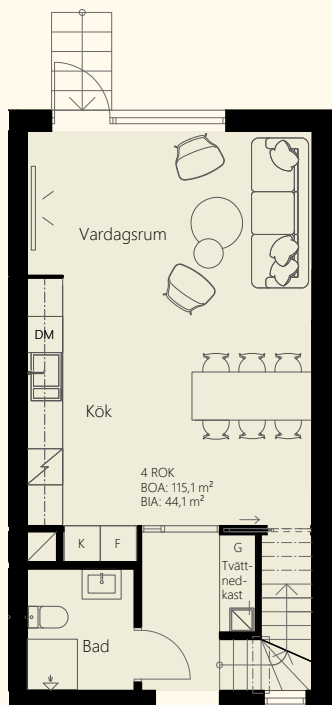

Entréplan

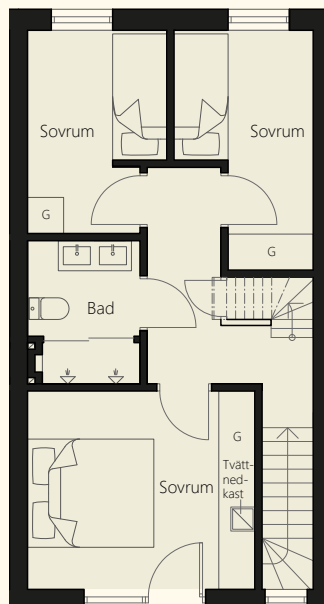



Plan 1

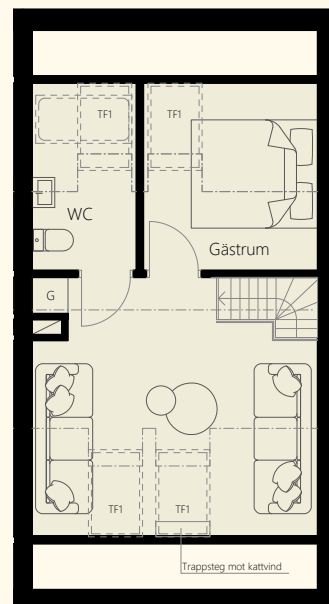

Vind

0 1 2 3 4 5m
1:125

- FRD – Förråd
- TM – Tvättmaskin
- TT – Torktumlare
- DM – Diskmaskin
- F – Frys
- K – Kylskåp
- G – Garderob

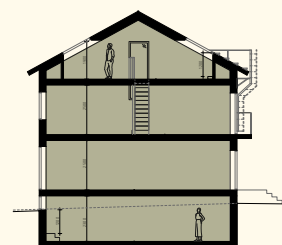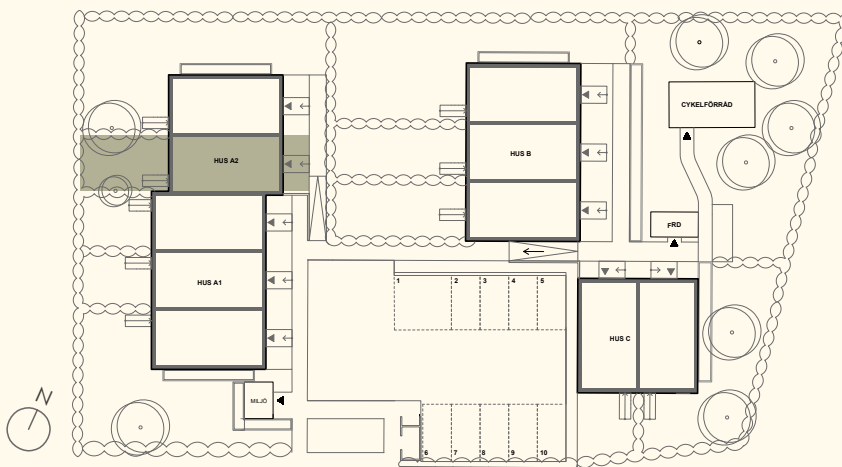

URBAN PROPERTIES

Observera att vissa avvikelser kan förekomma. För exakta mått och detaljer, vänligen konsultera det slutgiltiga bygglovet



BROMMA PARKLYCKA

BROMMA KYRKOVÄG


Bostad 5 Hus A2 (159 kvm)

Antal rum 6 RoK



BOA 115 kvm

Källare 44 kvm

Våningar 4

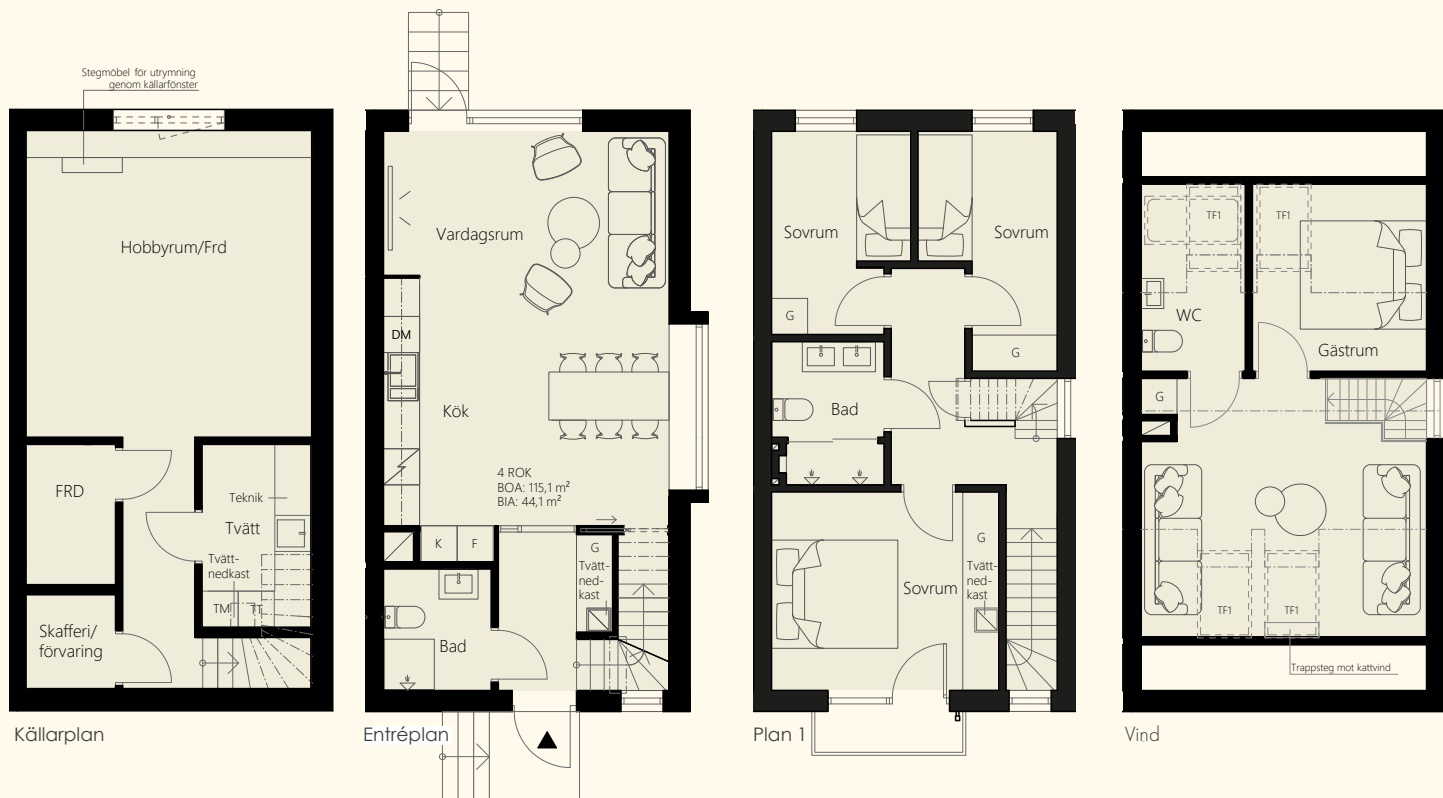

- FRD – Förråd
- TM – Tvättmaskin
- TT – Torktumlare
- DM – Diskmaskin
- F – Frys
- K – Kylskåp
- G – Garderob

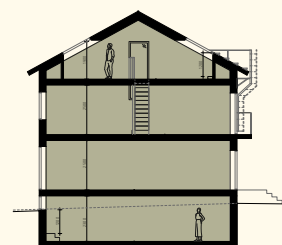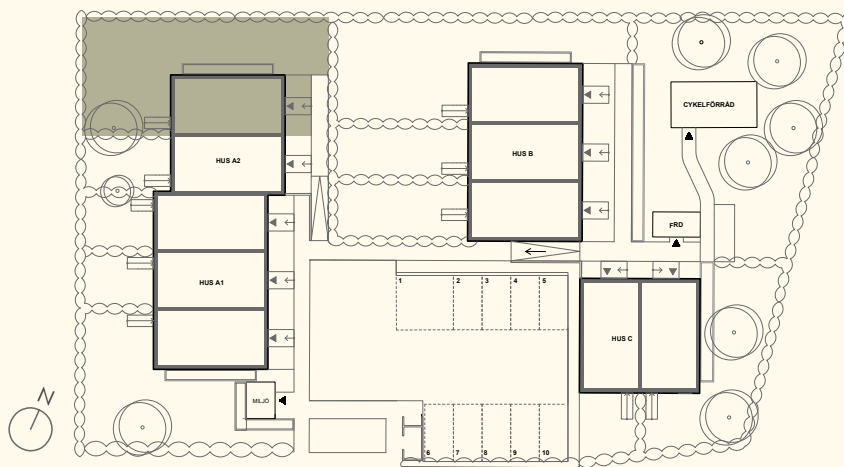

URBAN PROPERTIES

Observera att vissa avvikelser kan förekomma. För exakta mått och detaljer, vänligen konsultera det slutgiltiga bygglovet



BROMMA PARKLYCKA

BROMMA KYRKOVÄG


Bostad 6 Hus B (159 kvm)

Antal rum 6 RoK

BOA 115 kvm



Källare 44 kvm

Våningar 4

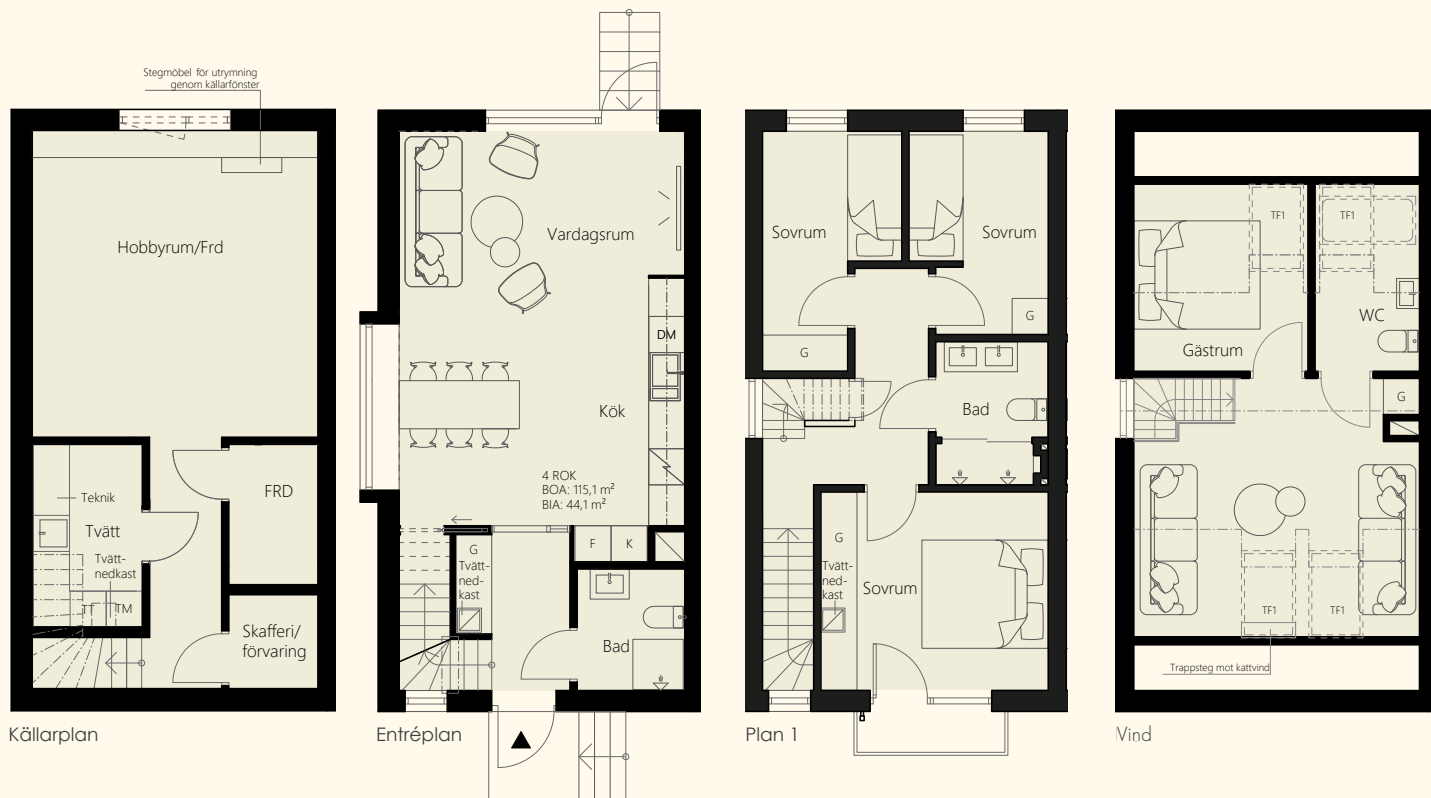

0 1 2 3 4 5m
1:125

- FRD – Förråd
- TM – Tvättmaskin
- TT – Torktumlare
- DM – Diskmaskin
- F – Frys
- K – Kylskåp
- G – Garderob

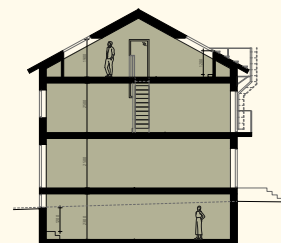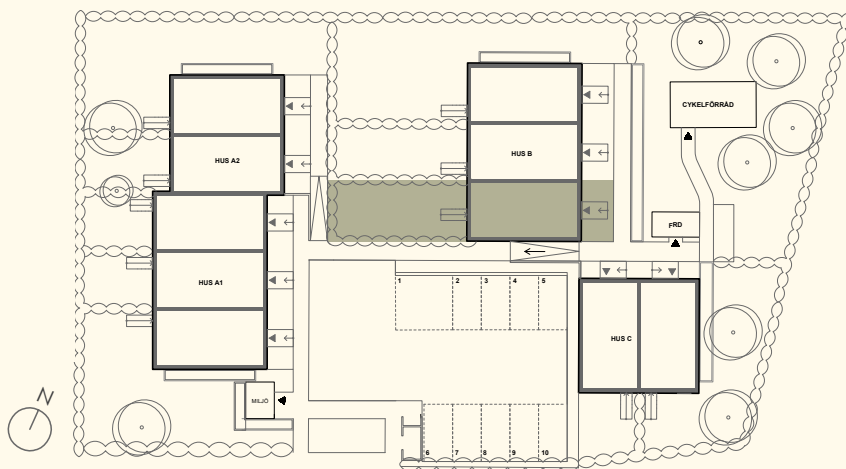

URBAN PROPERTIES

Observera att vissa avvikelser kan förekomma. För exakta mått och detaljer, vänligen konsultera det slutgiltiga bygglovet



BROMMA PARKLYCKA

BROMMA KYRKOVÄG


Bostad 7 Hus B (159 kvm)

Antal rum 6 RoK


BOA 115 kvm

Källare 44 kvm


Våningar 4

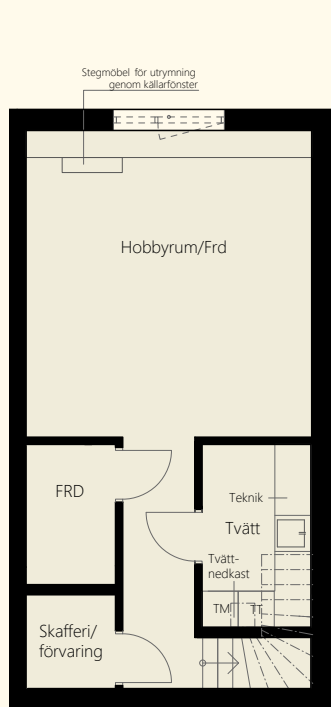


Källarplan

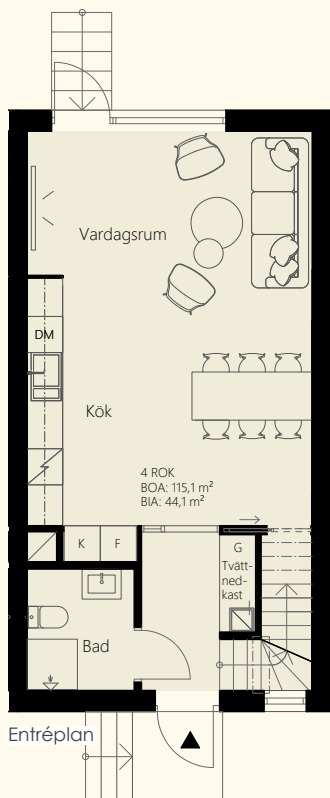

Entréplan

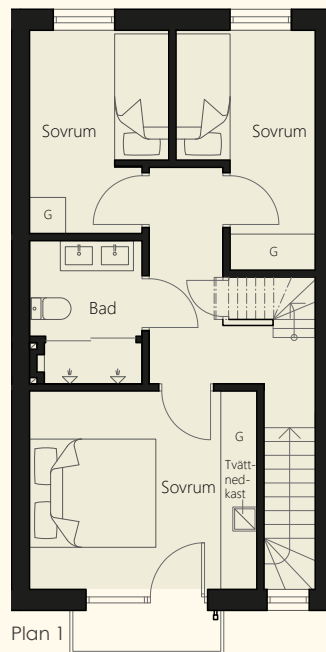



Plan 1

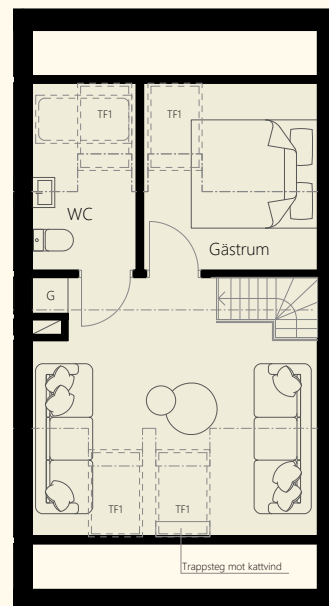

Vind

0 1 2 3 4 5m
1:125

- FRD – Förråd
- TM – Tvättmaskin
- TT – Torktumlare
- DM – Diskmaskin
- F – Frys
- K – Kylskåp
- G – Garderob

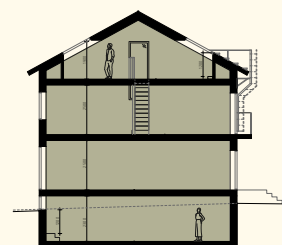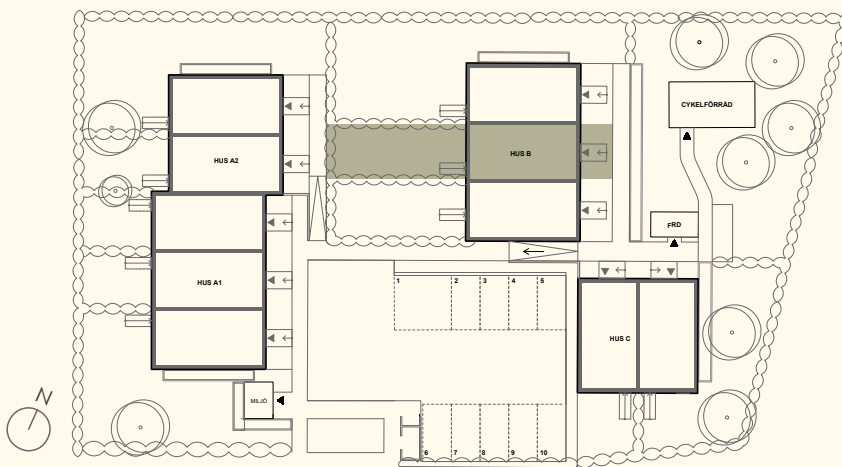

URBAN PROPERTIES

Observera att vissa avvikelser kan förekomma. För exakta mått och detaljer, vänligen konsultera det slutgiltiga bygglovet



BROMMA PARKLYCKA

BROMMA KYRKOVÄG


Bostad 8 Hus B (159 kvm)

Antal rum 6 RoK


BOA 115 kvm

Källare 44 kvm


Våningar 4

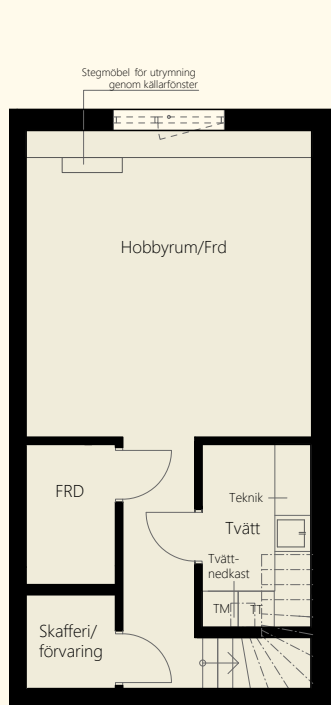


Källarplan

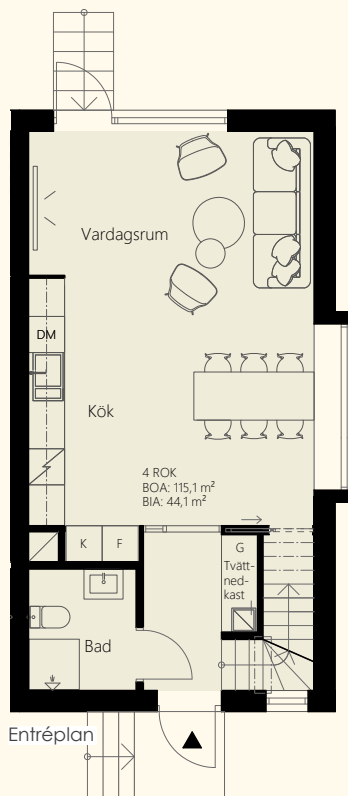

Entréplan

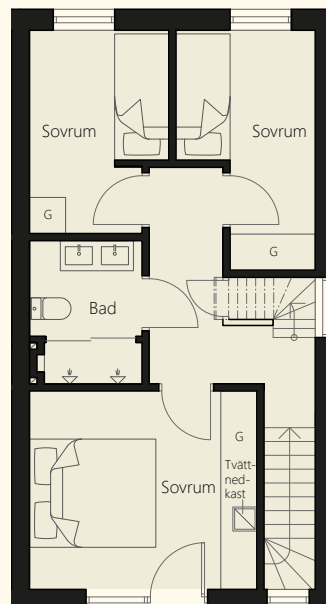



Plan 1

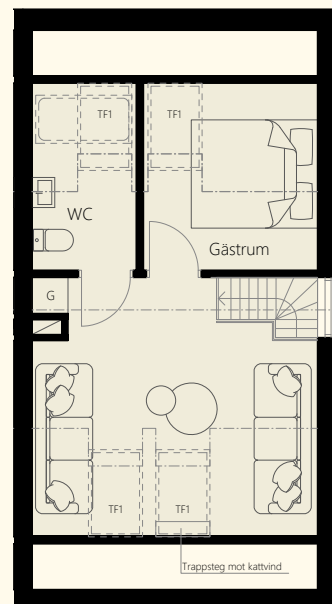

Vind

0 1 2 3 4 5m
1:125

- FRD – Förråd
- TM – Tvättmaskin
- TT – Torktumlare
- DM – Diskmaskin
- F – Frys
- K – Kylskåp
- G – Garderob

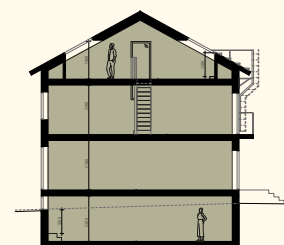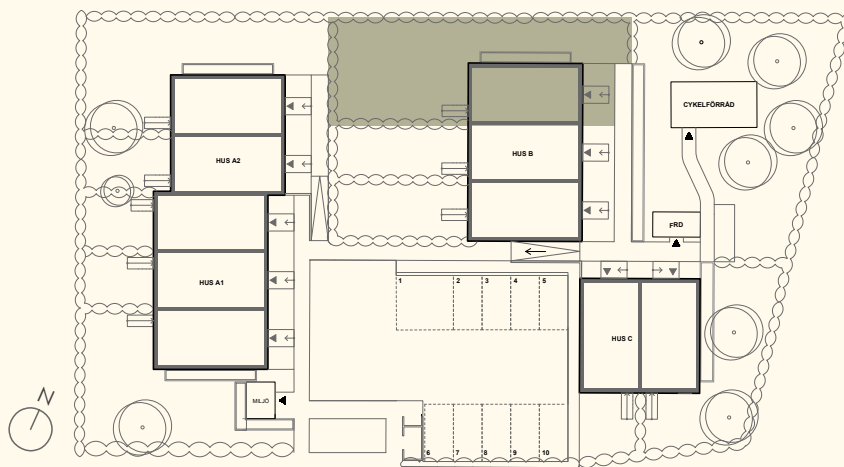

URBAN PROPERTIES

Observera att vissa avvikelser kan förekomma. För exakta mått och detaljer, vänligen konsultera det slutgiltiga bygglovet






BROMMA PARKLYCKA

BROMMA KYRKOVÄG

Bostad 9 Hus C (159 kvm)

Antal rum 6 RoK
BOA 115 kvm
Källare 44 kvm
Våningar 4

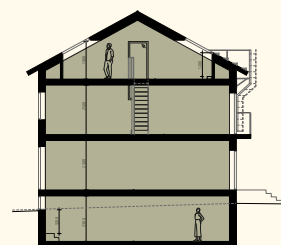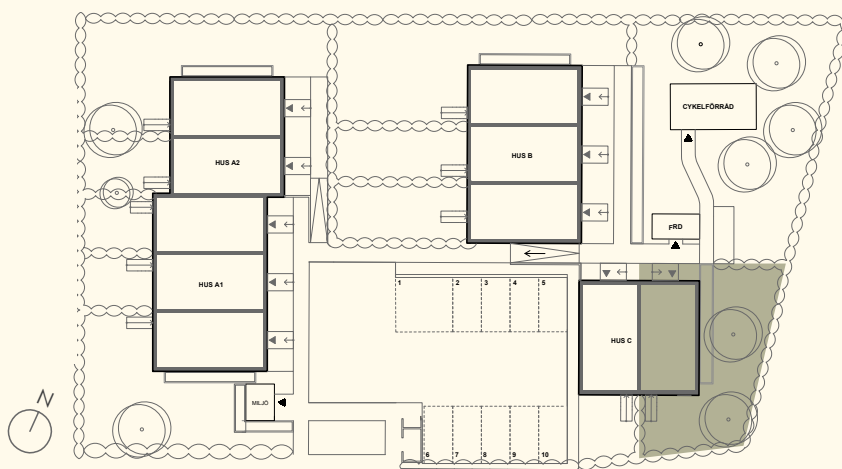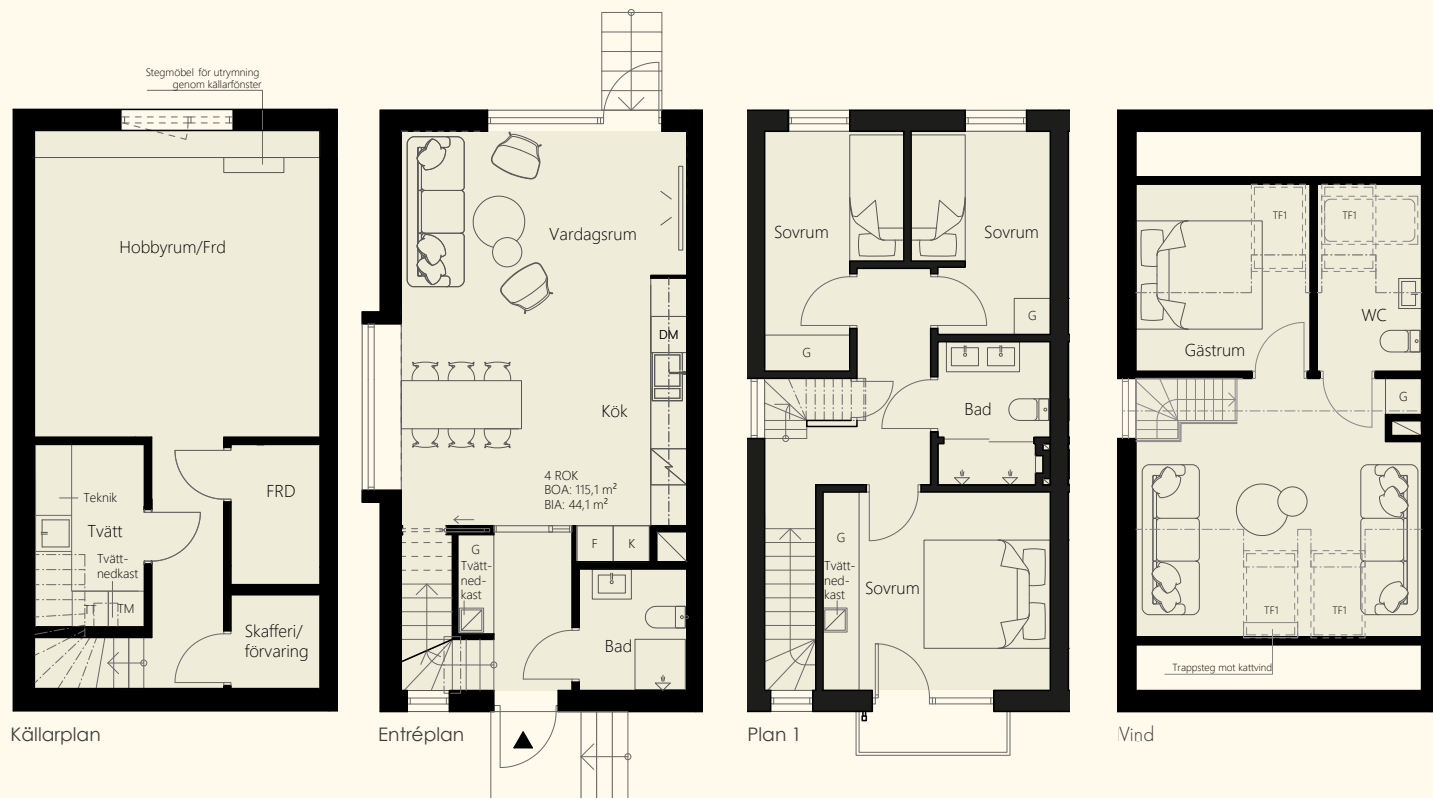

URBAN PROPERTIES

Observera att vissa avvikelser kan förekomma. För exakta mått och detaljer, vänligen konsultera det slutgiltiga bygglovet



BROMMA PARKLYCKA

BROMMA KYRKOVÄG


Bostad 10 Hus C (159 kvm)

Antal rum 6 RoK



BOA 115 kvm

Källare 44 kvm

Våningar 4

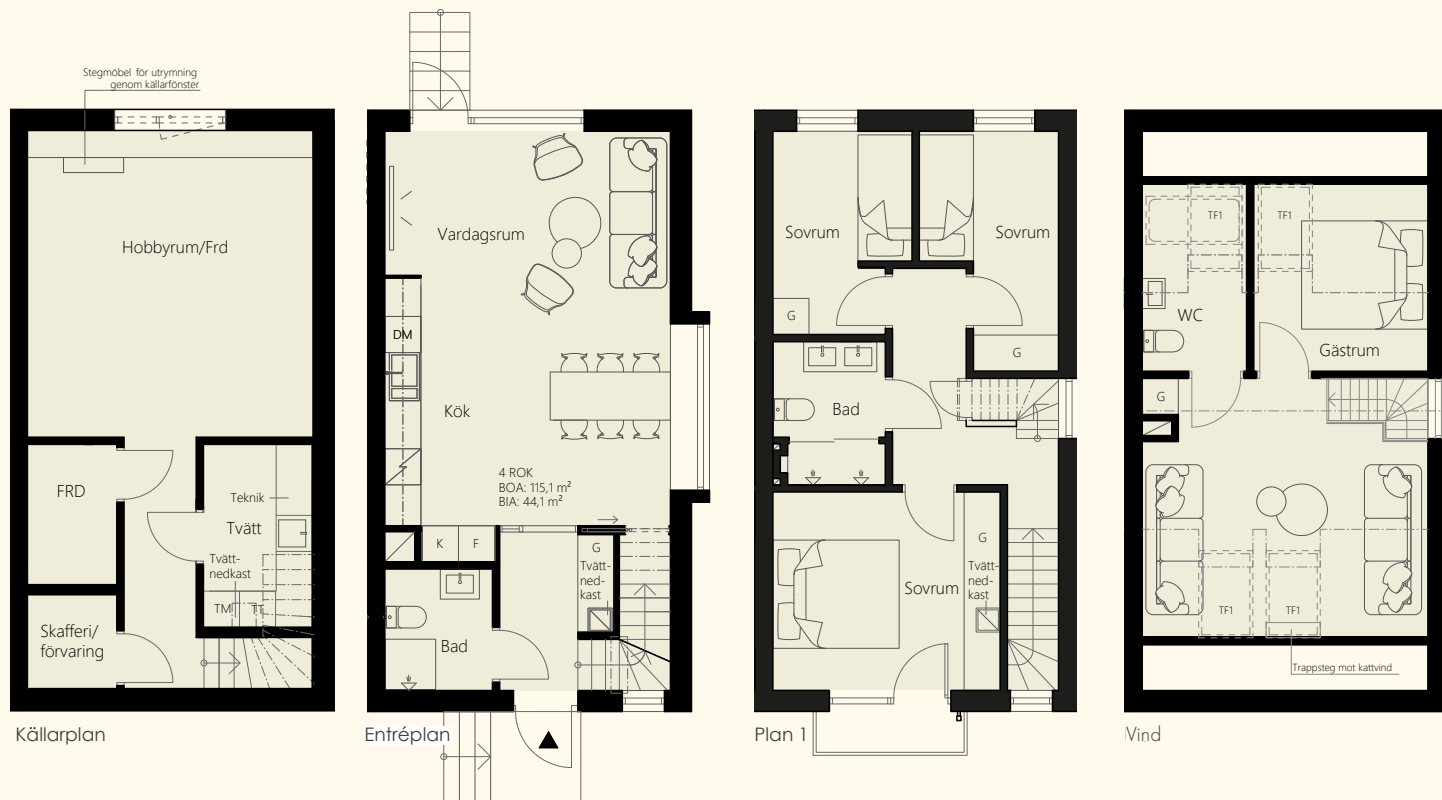

- FRD – Förråd
- TM – Tvättmaskin
- TT – Torktumlare
- DM – Diskmaskin
- F – Frys
- K – Kylskåp
- G – Garderob

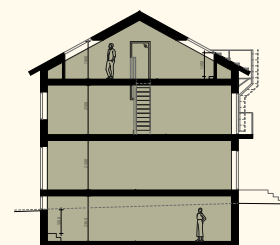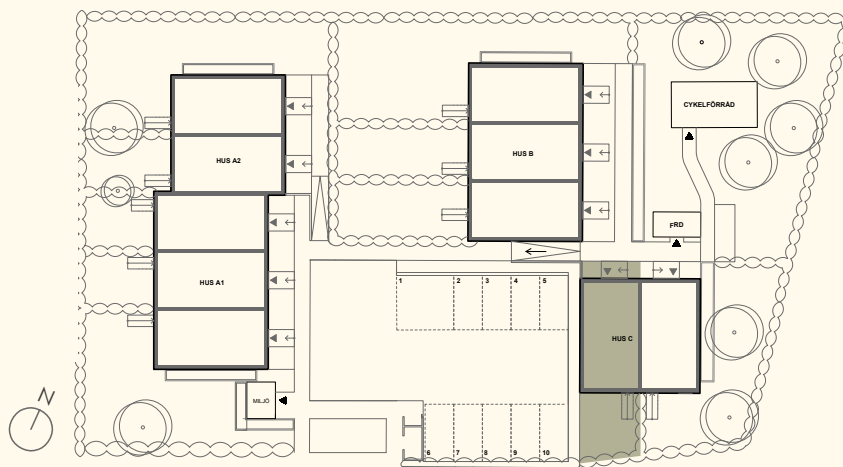

URBAN PROPERTIES

Observera att vissa avvikelser kan förekomma. För exakta mått och detaljer, vänligen konsultera det slutgiltiga bygglovet

