

BROMMA PARKLYCKA

BROMMA KYRKOVÄG


Bostad 5 Hus A2 (159 kvm)

Antal rum 6 RoK



BOA 115 kvm

Källare 44 kvm

Våningar 4

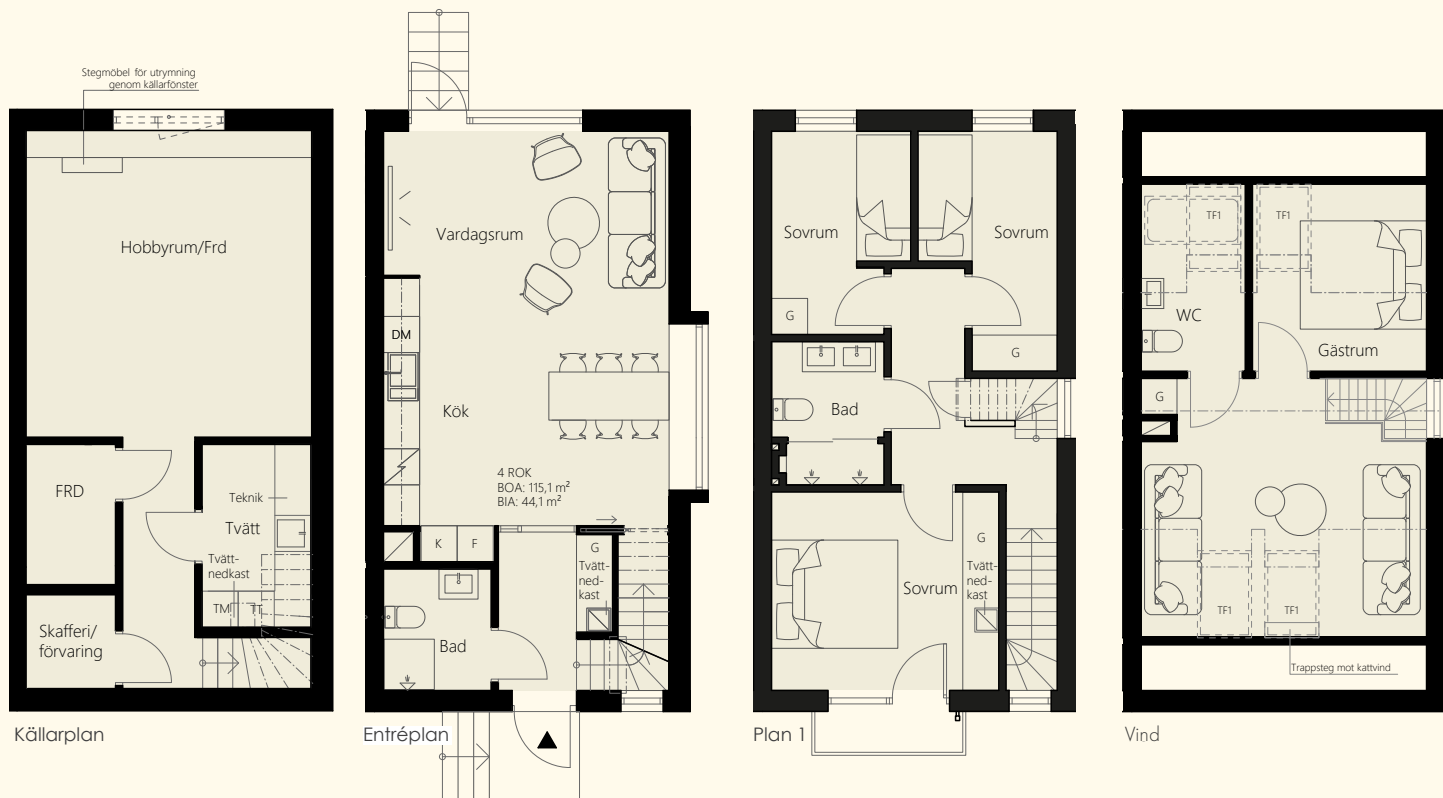

- FRD – Förråd
- TM – Tvättmaskin
- TT – Torktumlare
- DM – Diskmaskin
- F – Frys
- K – Kylskåp
- G – Garderob

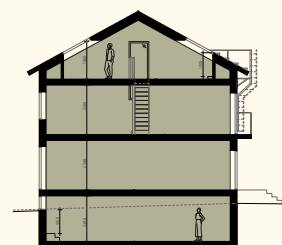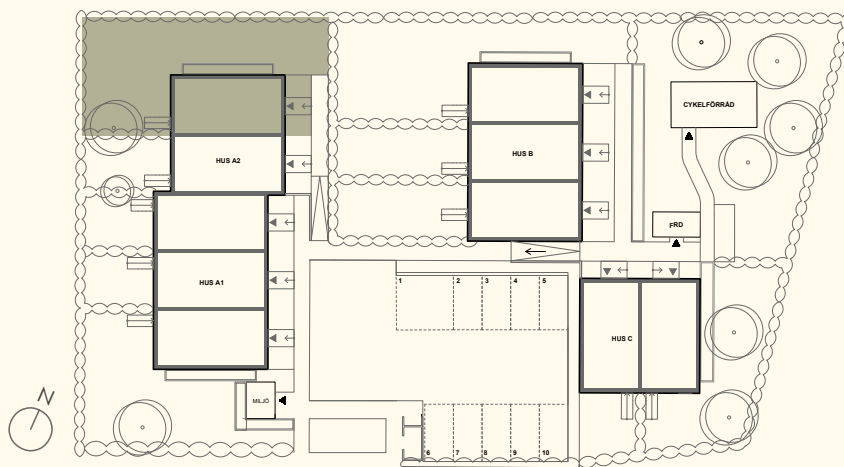

URBAN PROPERTIES

Observera att vissa avvikelser kan förekomma. För exakta mått och detaljer, vänligen konsultera det slutgiltiga bygglovet

